

ΕΦΗΜΕΡΙΣ ΤΗΣ ΚΥΒΕΡΝΗΣΕΩΣ
ΤΗΣ ΕΛΛΗΝΙΚΗΣ ΔΗΜΟΚΡΑΤΙΑΣ

ΑΘΗΝΑ 20 ΑΠΡΙΛΙΟΥ 1989	ΤΕΥΧΟΣ ΤΕΤΑΡΤΟ	ΑΡΙΘΜΟΣ ΦΥΛΛΟΥ 217

ΠΕΡΙΕΧΟΜΕΝΑ

ΑΠΑΛΛΟΤΡΙΩΣΕΙΣ
ΑΠΟΦΑΣΕΙΣ

Αριθ. ΔΙΜ/Φ8.1/οικ. 4116 (1)

Αναγκαστική απαλλοτρίωση εκτάσεων για τις ανάγκες συνέχισης των μεταλλευτικών εργασιών της αιτούσας «ΒΩΞΙΤΑΙ ΠΑΡΝΑΣΣΟΥ ΑΕΜ.» στην Κοινότητα Βάργιανης Ν. Φωκίδας.

Ο ΑΝΑΠΛ. ΥΠΟΥΡΓΟΣ ΒΙΟΜΗΧΑΝΙΑΣ, ΕΝΕΡΓΕΙΑΣ & ΤΕΧΝΟΛΟΓΙΑΣ

Έχοντας υπόψη:

1. Τις διατάξεις:

α. του άρθρου 18 παρ. 1 του ισχύοντος Συντάγματος.

β. του Ν.Δ. 797/79 «περί αναγκαστικών απαλλοτριώσεων» (ΦΕΚ 1/Α/1.1.71), όπως αυτός τροποποιήθηκε με το Ν.Δ. 280/74 «περί τροποποιήσεως του άρθρου 11 του Ν.Δ. 797/71 «περί αναγκαστικών απαλλοτριώσεων» (ΦΕΚ 11/Α/15.1.74), του Ν.Δ. 395/74 «περί αντικαταστάσεως των παρ. 2 & 3 του Ν.Δ. 797/71 «περί αναγκαστικών απαλλοτριώσεων» (ΦΕΚ 110/Α/24.4.74) και του Ν. 212/75 «περί τροποποιήσεως του Ν.Δ. 797/71 «περί αναγκαστικών απαλλοτριώσεων» (ΦΕΚ 252/Α/15.11.75).

γ. των άρθρων 128 έως και 138 του Ν.Δ. 210/73 «περί Μεταλλευτικού Κώδικος» (ΦΕΚ 277/Α/5.10.73) σε συνδυασμό με το άρθρο 31 παρ. 3 του ανωτέρω Ν.Δ. 797/71.

δ. του Ν.Δ. 180/74 «περί ρυθμίσεως θεμάτων ανακυπτόντων κατά την εφαρμογή του Μεταλλευτικού Κώδικος λόγω καταργήσεως των περιφερειακών Διοικήσεων» (ΦΕΚ 347/Α/20.11.74).

ε. του Π.Δ. 238/79 «περί οργανισμού του Υπουργείου Βιομηχανίας και Ενέργειας» (ΦΕΚ 66/Α/4.4.79), όπως αυτός τροποποιήθηκε και συμπληρώθηκε με το Ν.Δ. 1230/81 (ΦΕΚ 305/Α/16.10.81).

στ. του Ν. 1558/85 «Κυβέρνηση και Κυβερνητικά Όργανα» (ΦΕΚ 137/Α/26.7.85).

ζ. του Π.Δ. 437/85 «καθορισμός και ανακατανομή των αρμοδιοτήτων των Υπουργείων» (ΦΕΚ 157/Α/19.9.85).

2. την με αριθ. πρωτ. 5117/23.5.88 αίτηση της «ΒΩΞΙΤΑΙ ΠΑΡΝΑΣΣΟΥ ΑΕΜ» μισθώτριας των Δημοσίων Μεταλλείων Παρνασσού - Γκιώνας, για την κήρυξη της αναγκαστικής απαλλοτρίωσης χέρσου βοσκοτόπου, συνολικής έκτασης 1.595 μ^2 με το εντός αυτού ευρισκόμενο κτίριο που χρησιμοποιείται για ποιμνιοστάσιο, χειμένου (του βοσκοτόπου), στη θέση 44ο χιλιόμετρο της Εθνικής οδού Λαμίας - Άμφισσας της Κοινότητας Βάργιανης του Ν. Φωκίδας, που αναγκαιοί στην ως άνω αιτούσα για την απρόσκοπτη συνέχιση της λειτουργίας των μεταλλευτικών της εργασιών για την εξόρυξη βωξίτη καθώς το ως άνω ποιμνιοστάσιο γειτνιάζει με τρεις αποθήκες εκρηκτικών και μία καψυλίων της εν λόγω αιτούσας εταιρείας οι οποίες λειτουργούν νόμιμα.

3. Το αριθ. πρωτ. 247/28.6.1988 έγγραφο της Κοινότητας Βάργιανης που απαντάει στο αριθ. πρωτ. Φ16.2.28/3321/31.5.88 έγγραφο της ΕΜΝΕ που υποβλήθηκε σύμφωνα με το άρθρο 133 του Ν.Δ. 210/73 «περί Μεταλλευτικού Κώδικος».

4. Την από 20.4.88 Εξώδικο Πρόσκληση και Δήλωση της ως άνω αιτούσας «ΑΕΜ ΒΩΞΙΤΑΙ ΠΑΡΝΑΣΣΟΥ» με την συνημμένη από 22.4.88 έκθεση επίδοσης αυτής προς τους ιδιοκτήτες των προς απαλλοτρίωση χέρσων αγρών και του επ' αυτών ποιμνιοστασίου, για συμβατική αγορά αυτών.

5. Την αριθ. 5168/28.4.88 συμβ/κή πράξη εμφανίσεως προσκληθέντος, του συμβ/φου Δωριέων, Ευθυμίου Φίλιππου Δημ. Μπελούμπαση, με την οποία εκλήθηκαν οι ιδιοκτήτες των προς απαλ/ση εκτάσεων και του επ' αυτών ποιμνιοστασίου, Ιωάννης Στ. Μανανάς και Σταύρος Ιωαν. Μανανάς όπως προβούν, με την αιτούσα εταιρεία, στη σύνταξη πωλητηρίου Συμβολαίου των ιδιοκτησιών αυτών, πλην όμως εμφανίσθηκε μόνον ο Σταύρος Ιωαν. Μανανάς και δεν επιτεύχθηκε συμφωνία.

6. Το αρ. πρωτ. Φ8/33/3208/29.8.88 έγγραφο της ΕΜΝΕ με το οποίο προτείνεται με δαπάνες της εταιρείας και υπέρ του Δημοσίου, αναγκαστική απαλλοτρίωση 1.595 μ^2.

7. Την αρ. Υ225/22.3.89 απόφαση του Πρωθυπουργού «καθορισμός αρμοδιοτήτων του Αναπληρωτή Υπουργού Βιομ/νίας, Ενέργειας και Τεχ/γίας Παυσανία Ζαχολίτου» (ΦΕΚ 213/Β/23.3.89) και

8. Όλα τα στοιχεία του φακέλου, αποφασίζουμε:

1. Κηρύσσουμε, υπέρ του Δημοσίου και με δαπάνες της αιτούσας εταιρείας «ΒΩΞΙΤΑΙ ΠΑΡΝΑΣΣΟΥ ΑΕΜ» μισθώτριας των Δημοσίων Μεταλλείων Παρνασσού - Γκιώνας, αναγκαστική απαλλοτρίωση Χέρσου βοσκότοπου, συνολικής έκτασης 1.595 μ^2 με το εντός αυτού ποιμνιοστάσιο, που βρίσκεται στη θέση 44ο χιλιόμετρο της Εθνικής οδού Λαμίας - Άμφισσας της Κοινότητας Βάργιανης του Ν. Φωκίδας και που αναγκαιοί στην πιο πάνω αιτούσα για την απρόσκοπτη συνέχιση της λειτουργίας των μεταλλευτικών εργασιών αυτής η οποία εμποδίζεται λόγω υπάρξεως του ως άνω ποιμνιοστασίου, το οποίο βρίσκεται σε απόσταση μικρότερη από την προβλεπόμενη στο άρθρο 50 του Κανονισμού Μεταλλευτικών και λατομικών Εργασιών (ΚΜΛΕ), για την προστασία των οικοδομών, με τις τρεις αποθήκες εκρηκτικών και μια καψυλίων της αιτούσας εταιρείας με αποτέλεσμα η λειτουργία των εν λόγω αποθηκών να πρέπει να απαγορευθεί, ή η αποθηκευόμενη ποσότητα εκρηκτικών υλών να μειωθεί σε πολύ χαμηλά επίπεδα με ταυτόχρονη αδυναμία μεταφοράς των αποθηκών λόγω υπάρξεως αναλόγων

προβλημάτων στις νέες θέσεις.

2. Η προς απαλλοτρίωση έκταση, με τις συντεταγμένες αυτής καθώς και οι ακριβείς αποστάσεις με τις αποθήκες της αιτούσας εταιρείας, απεικονίζεται και περιγράφεται στο τοπογραφικό Σχεδ/μα κλίμακας 1:2000, που συντάχθηκε από τον Αγρ. τοπογρ. Μηχ. Ιωάννη Γ. Πολυκρέτη και θεωρήθηκε από τον ΕΜΝΕ Γ. Βασιλιά την 29.8.88.

3. Οι ιδιοκτήτες της προς απαλλοτρίωση έκτασης, το εμβαδόν των χώρων, ως και το είδος της καλλιέργειας του εδάφους, εμφαίνονται στον κτηματολογικό πίνακα που συντάχθηκε και θεωρήθηκε από τους ίδιους πιο πάνω Αγρ. Τοπογρ. Μιχ. Ιωάννη Γ. Πολυκρέτη και ΕΜΝΕ Γ. Βασιλιά, την 29.8.88.

4. Γίνεται μνεία, ότι οι ιδιοκτήτες της προς απαλλοτρίωση έκτασης, δικαιούνται να προσβάλλουν την παρούσα, ενώπιον του Συμβουλίου της Επικρατείας μέσα σε τριάντα ημέρες από τη δημοσιευσή της στην Εφημερίδα της Κυβέρνησης, κατ' άρθρο 137 του Ν.Δ. 210/73 «περί Μεταλλευτικού Κώδικος».

Η απόφαση αυτή να δημοσιευθεί στην Εφημερίδα της Κυβερνήσεως.

Αθήνα, 12 Απριλίου 1989

Ο ΑΝΑΠΛΗΡΩΤΗΣ ΥΠΟΥΡΓΟΣ

ΠΑΥΣΑΝΙΑΣ ΖΑΚΟΛΙΚΟΣ

Αριθ. 673 (2)

Κήρυξη ως αναδασωτέας εκτάσεως 24 στρεμ. στη θέση Λυκοβγήτεζα - Μονή Ευαγγελιστρίας της Κοινότητας Καπανδριτίου του Νομού Αττικής.

Ο ΝΟΜΑΡΧΗΣ ΑΝΑΤ. ΑΤΤΙΚΗΣ

Έχοντας υπόψη:

1. Τις διατάξεις του Ν. 3200/55 «περί Διοικητικής Αποκεντρώσεως» όπως αυτές τροποποιήθηκαν μεταγενέστερα.

2. Τις διατάξεις του Ν.Δ. 1147/1972 «περί Διοικήσεως μείζονος Πρωτευούσης» σε συνδυασμό με τις όμοιες του 711/72 Β.Δ.

3. Τις διατάξεις της παρ. 3 του άρθρου 117 του Συντάγματος της Χώρας.

4. Τις διατάξεις του Ν. 998/79 «περί προστασίας των Δασών και των Δασικών εν γένει εκτάσεων της Χώρας» και ειδικότερα:

α) Του άρθρου 41 παρ. 1

β) Του άρθρου 38 παρ. 1

5. Τις διαταγές του Υπουργείου Γεωργίας:

α) 160417/1180/8.7.80 «περί οδηγιών για τις αναδασωτέες εκτάσεις.

β) 182447/3049/24.9.80

6. Την αριθ. 977/27.3.1989 πρόταση του Δασαρχείου Καπανδριτίου σχετικά με την κήρυξη ως αναδασωτέας, της αναφερομένης στο θέμα εκτάσεως, αποφασίζουμε:

Κηρύσσουμε αναδασωτέα, με σκοπό τη διατήρηση του χαρακτήρα του δάσους του οποίου η δασική βλάστηση καταστράφηκε κατά την πυρκαϊά της 8ης Σεπτεμβρίου 1987 ώστε να αποκλεισθεί η διάθεσή του για άλλο προορισμό, τη συνιδιόκτητη δασική έκταση (δάσος) εμβαδού είκοσι τεσσάρων στρεμμάτων (24) που βρίσκεται στη θέση Λυκοβγήτεζα - Μονή Ευαγγελιστρίας της περιφέρειας της Κοινότητας Καπανδριτίου Νομού Αττικής και προσδιορίζεται από τα στοιχεία 1, 2, 3, 4, 5, 6, 7, 1 όπως φαίνονται στο συνημμένο διάγραμμα το οποίο αποτελεί αναπόσπαστο μέρος της αποφάσεως αυτής και έχει όρια:

Ανατολικά: Με ρέμμα και πέραν αυτού με δάσος πεύκης.

Δυτικά: Με δάσος πεύκης και εν μέρει με αγροτική έκταση.

Βόρεια: Με αγροτική έκταση και δάσος πεύκης.


Νότια: Με αγροτική έκταση και δάσος πεύκης.

Η απόφαση αυτή να δημοσιευθεί στην Εφημερίδα της Κυβερνήσεως.

Αγία Παρασκευή, 3 Απριλίου 1989

Ο Νομάρχης

ΓΙΑΝΝΗΣ ΣΑΒΑΛΑΝΟΣ

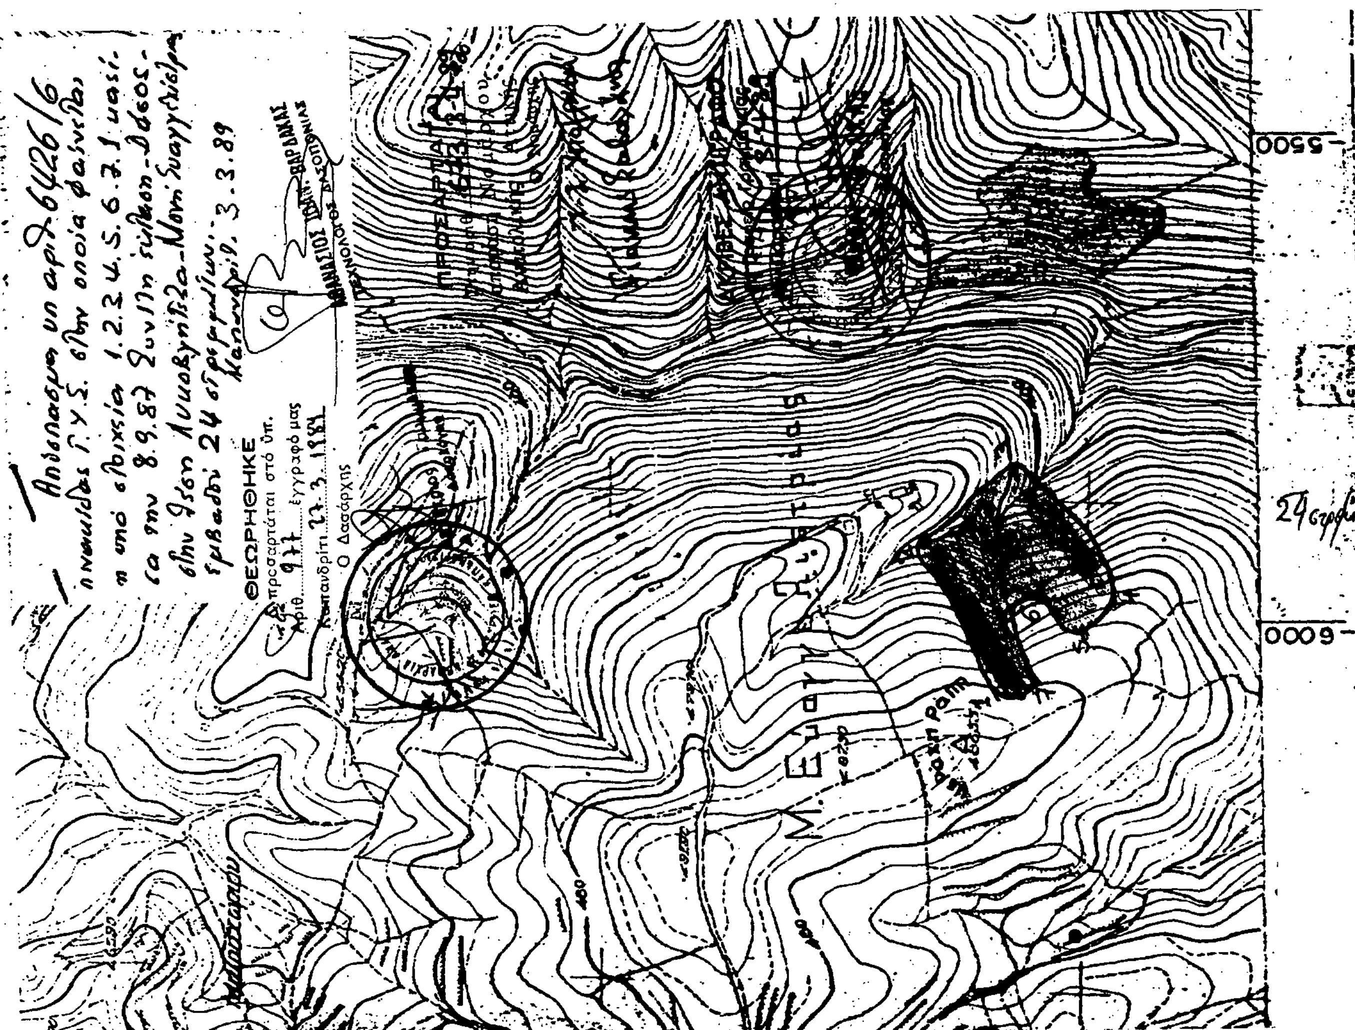

ΠΟΛΕΟΔΟΜΙΑ

ΔΙΑΤΑΓΜΑΤΑ

(3)

Έγκριση πολεοδομικής μελέτης της πολεοδομικής ενότητας Αμπελοτόπων του Δήμου Αλεξάνδρειας Ν. Ημαθίας.

Ο ΠΡΟΕΔΡΟΣ ΤΗΣ ΕΛΛΗΝΙΚΗΣ ΔΗΜΟΚΡΑΤΙΑΣ

Έχοντας υπόψη:

1. Τις διατάξεις του Ν. 1337/1983 «Επέκταση των πολεοδομικών σχεδίων, οικιστική ανάπτυξη και σχετικές ρυθμίσεις» (ΦΕΚ 33/Α') όπως τροποποιήθηκε με το Ν. 1512/1985 «Τροποποίηση και συμπλήρωση πολεοδομικών διατάξεων, ρύθμιση συναφών θεμάτων και θεμάτων του Ταμείου Νομικών» (ΦΕΚ 4/Α') και ειδικότερα τα άρθρα 6 (παρ. 1, 4, 5 και 6), 7 (παρ. 1, 2 και 4).

2. Τις διατάξεις του Ν. Δ/τος της 17.7.1923 «Περί σχεδίων πόλεων κλπ.» όπως μεταγενέστερα τροποποιήθηκαν και συμπληρώθηκαν και ειδικότερα το άρθρο 3.

3. Τις διατάξεις του Ν. 1577/1985 «Γενικός Οικοδομικός Κανονισμός» (ΦΕΚ 210/Α) και ειδικότερα τα άρθρα 6 (παρ. 1), 7, 8, 9, 16 όπως τροποποιήθηκαν με τις διατάξεις των Ν. 1647/1986 (ΦΕΚ 141/Α') και 1772/1988 (ΦΕΚ 91/Α').

4. Τις διατάξεις του Ν. 1558/1985 «Κυβέρνηση και Κυβερνητικά Όργανα» (ΦΕΚ 137/Α) και ειδικότερα το άρθρο 23 παρ. 1.

5. Την υπ' αριθ. 76816/3255/11.11.1985 απόφαση του Υπουργού Περιβάλλοντος, Χωροταξίας και Δημοσίων Έργων «Έγκριση Γενικού Πολεοδομικού Σχεδίου (Γ.Π.Σ.) των οικισμών Αλεξάνδρειας και Σχοινά του δήμου Αλεξάνδρειας Ν. Ημαθίας (820/Δ).

6. Την υπ' αριθ. 42259/2247/13.6.88 (ΦΕΚ 552/Δ) απόφαση «Τροποποίηση της υπ' αριθμ. 76816/3255/11.11.85 απόφασης του Υπουργού Περιβάλλοντος, Χωροταξίας και Δημοσίων Έργων «Έγκριση γενικού πολεοδομικού σχεδίου των οικισμών Αλεξάνδρειας και Σχοινά του δήμου Αλεξάνδρειας Ν. Ημαθίας (ΦΕΚ 552/Δ).

7. Την υπ' αριθμ. 31/1987 γνωμοδότηση του Δημοτικού Συμβουλίου Αλεξάνδρειας.

8. Τις υπ' αριθμ. 7/14.5.1987 και 8/29.3.1988 γνωμοδοτήσεις του Συμβουλίου Χωροταξίας, Οικισμού και Περιβάλλοντος Νομού Ημαθίας.

9. Την υπ' αριθ. 477/1988 γνωμοδότηση του Συμβουλίου της Επικρατείας, με πρόταση του Υπουργού Περιβάλλοντος, Χωροταξίας και Δημοσίων Έργων, αποφασίζουμε:

Άρθρο 1

Εγκρίνεται, το πολεοδομικό σχέδιο της πολεοδομικής ενότητας Αμπελοτόπων του δήμου Αλεξάνδρειας (Ν. Ημαθίας) με τον καθορισμό οικοδομήσιμων χώρων, οδών, πεζοδρόμων, κοινοχρήστων χώρων, χώρου σταθμού λεωφορείων, πυροσβεστικού σταθμού, δημοτικής αγοράς, όπως οι παραπάνω ρυθμίσεις φαίνονται στα σχετικά δύο (2) χρωματισμένα πρωτότυπα διαγράμματα σε κλίμακα 1:1000 που θεωρήθηκαν από τον Προϊσταμένο της Δ/νσης Τοπογραφικών Εφαρμογών με την υπ' αριθ. 55092/1988 πράξη του και που συνοπτικά τους αντίτυπα δημοσιεύονται με το παρόν διάταγμα.

Άρθρο 2

Εγκρίνεται, όπως διατυπώνεται στα επόμενα άρθρα, ο πολεοδομικός κανονισμός της περιοχής της οποίας το πολεοδομικό σχέδιο εγκρίνεται με το άρθρο 1 του παρόντος.

Άρθρο 3

Στους οικοδομήσιμους χώρους επιτρέπεται η χρήση γενικής κατοικίας όπως προσδιορίζεται με το άρθρο 3 του από 23.2.1987 Π. Δ/τος (ΦΕΚ 166/Δ).

Άρθρο 4

Στο πρόσωπο των οικοπέδων οικοδομημένων ή μη επιβάλλεται προκήπιο πλάτους πέντε (5) μέτρων όπως φαίνεται στα ίδια διαγράμματα.

Άρθρο 5

Τα ελάχιστα όρια εμβαδού και προσώπου καθώς και οι λοιποί όροι και περιορισμοί δόμησης των οικοπέδων ορίζονται ως εξής:

1. Ελάχιστο πρόσωπο: δεκατρία (13) μέτρα.

Ελάχιστο εμβαδόν: τριακόσια (300) τ.μ.

2. Κατά παρέκκλιση της προηγούμενης παραγράφου θεωρούνται άρτια και οικοδομήσιμα α) τα οικόπεδα τα οποία κατά την δημοσίευση του παρόντος διατάγματος έχουν:

– Ελάχιστο πρόσωπο: έξι (6) μέτρα
– Ελάχιστο εμβαδόν: εκατόν δέκα (110) τ.μ.

β) Τα οικόπεδα που προκύπτουν από την οριστική πράξη εφαρμογής της πολεοδομικής μελέτης ή προέρχονται από τις εισφορές σε γη σύμφωνα με το άρθρο 8 του Ν. 1337/1983 εφόσον έχουν:

1. Ελάχιστο πρόσωπο: έξι (6) μέτρα.

Ελάχιστο εμβαδόν: εκατόν δέκα (110) τ.μ.

3. Επιπλέον των προϋποθέσεων των προηγουμένων παραγράφων 1 και 2 τα οικόπεδα θεωρούνται άρτια και οικοδομήσιμα εφόσον μέσα στο οικοδομήσιμο τμήμα τους εγγράφεται κάτοψη κτιρίου με ελάχιστη επιφάνεια πενήντα (50) τ.μ. και ελάχιστη πλευρά πέντε (5) μέτρα.

4. Μέγιστο ποσοστό κάλυψης των οικοπέδων εξήντα τοις εκατό (60%) της επιφανείας τους.

5. Συντελεστής δόμησης: οκτώ δέκατα (0,8).

6. Κατ' εξαίρεση των προηγουμένων παραγράφων 4 και 5 ορίζεται συντελεστής δόμησης ένα και είκοσι εκατοστά (1,20) και μέγιστο ποσοστό κάλυψης εβδομήντα τοις εκατό (70%) για οικόπεδα εμβαδού μικρότερου των $150 μ^2$ εφόσον η συνολική επιφάνεια ορόφων δεν υπερβαίνει τα 120 τ.μ. Η εξαίρεση αυτή έχει εφαρμογή μόνο σε οικόπεδα που έχουν προκύψει από κατάτμηση μέχρι τις 10.3.1982 αφού αφαιρεθεί το εμβαδόν της εισφοράς σε γη που καθορίζεται από το Ν. 1337/1983.

7. Μέγιστο επιτρεπόμενο ύψος των κτιρίων εννέα (9) μέτρα.

8. Πάνω από το μέγιστο επιτρεπόμενο ύψος των κτιρίων επιτρέπεται η κατασκευή στέγης ύψους το πολύ δύο (2) μέτρα.

Άρθρο 6

Η ισχύς του παρόντος διατάγματος αρχίζει από τη δημοσίευσή του στην Εφημερίδα της Κυβερνήσεως.

Στον Υπουργό Περιβάλλοντος, Χωροταξίας και Δημοσίων Έργων, αναθέτουμε τη δημοσίευση και εκτέλεση του παρόντος διατάγματος.

Η απόφαση αυτή να δημοσιευθεί στην Εφημερίδα της Κυβερνήσεως.

Αθήνα, 13 Απριλίου 1989

Ο ΠΡΟΕΔΡΟΣ ΤΗΣ ΔΗΜΟΚΡΑΤΙΑΣ
ΧΡΗΣΤΟΣ ΑΝΤ. ΣΑΡΤΖΕΤΑΚΗΣ

Ο ΥΠΟΥΡΓΟΣ
ΠΕΡΙΒΑΛΛΟΝΤΟΣ, ΧΩΡΟΤΑΞΙΑΣ ΚΑΙ ΔΗΜΟΣΙΩΝ ΕΡΓΩΝ
ΜΑΝΟΛΗΣ ΠΑΠΑΣΤΕΦΑΝΑΚΗΣ

ΝΟΜΑΡΧΙΑ ΗΜΑΘΙΑΣ
ΔΙΕΥΘΥΝΣΗ ΠΟΛΕΟΔΟΜΙΑΣ
ΚΤΗΜΑΤΟΛΟΓΙΚΟ ΔΙΑΓΡΑΜΜΑ
ΚΔ 11
ΑΡΧΙΑ ΗΜΑΘΙΑΣ
ΘΥΝΣΗ ΠΟΛΕΟΔΟΜΙΑΣ
Γ156
Γ156α
ΠΛΑΤΕΙΑ
Γ157
Γ158
Γ159
Γ160
Γ161
Γ162
Γ165
Γ166
Γ167
Γ170
Κ.Χ.
ΧΕΡΣΟΣ ΣΤΑΘΜΟΥ ΛΕΩΦΟΡΕΙΩΝ
ΧΕΡΣΟΣ ΠΥΡΟΣΒΕΣΤΙΚΟΥ ΣΤΑΘΜΟΥ
Κλίμακα 1:1000
DATUM
ΗΜΑΘΙΑΣ
ΑΛΕΞΑΝΔΡΕΙΑΣ
1984
Μερκατορική προβολή 3ο
μεσημβρινός λ = 0° απ' Αθήνα
τετραγωνισμός του διαγράμματος
προβολής ΗΑΤΤ του κέντρου φύλλου
και λ = απ' Αθήνα

ΚΤΗΜΑΤΟΛΟΓΙΚΟ ΔΙΑΓΡΑΜΜΑ

ΚΔ 11.61

ΕΠΑ 82-84

ΥΠΟΜΝΗΜΑ

Α
Κ
Τ
Βπ
Χπ
Βν
ΚΧ

ΠΟΛΕΟΔΟΜΙΚΗ ΜΕΛΕΤΗ - ΑΝΑΘΕΩΡΗΣ ΕΠΕΚΤΑΣΗ

Γ· 55092/88

Έγκριση πολεοδομικής μελέτης της πολεοδομικής ενότητας Αμπελοτόπων του δήμου Αλεξάνδρειας (ν. Ημαθίας).

Αθήνα 15 Σεπτεμβρίου 1988

Ο Δ/ντής
Ν. ΚΟΚΚΟΤΑΚΗΣ

ΠΟΛΕΟΔΟΜΙΚΗ ΟΡΓΑΝΩΣΗ - ΛΕΙΤΟΥΡΓΙΕΣ

ΧΑΡΤΗΣ


Π-2.1 ΡΥΜΟΤΟΜΙΚΟ ΣΧΕΔΙΟ

ΚΛΙΜΑΚΑ 1:1000 ΑΛΕΞΑΝΔΡΕΙΑ

ΝΟΕΜΒΡΙΟΣ 1985 ΝΟΜΟΣ ΗΜΑΘΙΑΣ

Κλίμακα 1:1000

ΝΟΜΟΣ	12	ΗΜΑΘΙΑΣ	
ΔΗΜΟΣ Η ΚΟΙΝ.	002	ΑΛΕΞΑΝΔΡΕΙΑΣ	
Μέθοδος σύνταξης		Τοπογραφικά στοιχεία	Φωτογραμμετρικά
		Κτηματολογικά στοιχεία	Φωτογραμμετρικά
Φωτοληψία		[illegible]	ο Μελετητής
Χρόνος σύνταξης		ΙΑΝΟΥΑΡΙΟΣ 1984	Κ. Κ. ΠΡΟΚΟΠΙΟΥ

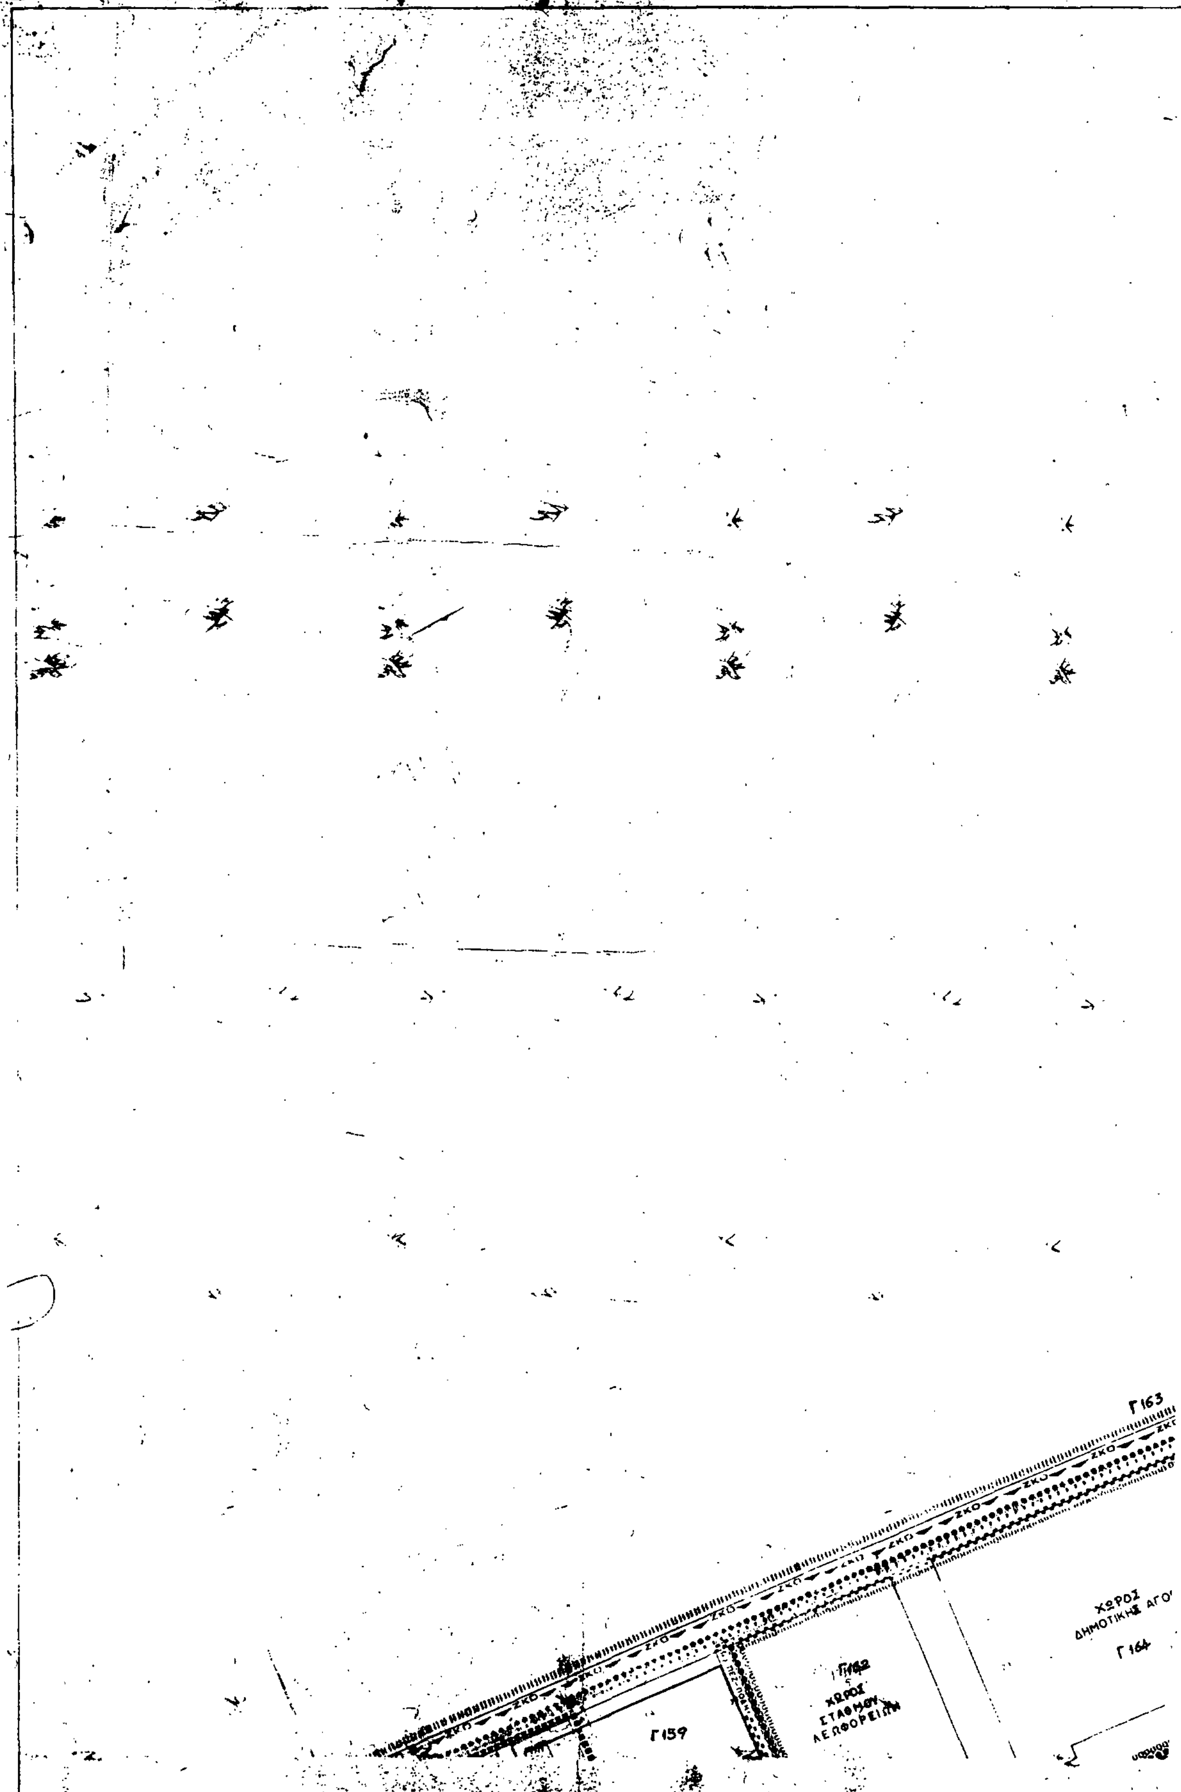

ΝΟΜΑΡΧΙΑ ΗΜΑΘΙΑΣ
ΔΙΕΥΘΥΝΣΗ ΠΟΛΕΟΔΟΜΙΑΣ
ΚΤΗΜΑΤΟΛΟΓΙΚΟ ΔΙΑΓΡΑΜΜΑ
Γ163
ΧΩΡΟΣ
ΔΗΜΟΤΙΚΗΣ ΑΓΟ
Γ164
ΧΩΡΟΣ
ΣΤΑΘΜΟΥ
ΛΕΩΦΟΡΕΙΩΝ
Γ159
Κλιμακα 1:1000
Ελληνικο DATUM
Εγκαρσια Μερκατορικη προβολη 3ο
Κεντρικος μεσημβρινος λ=0ο απ Αθηνα
Ο περιμετρικος τετραγωνισμος του διαγραμματος
ειναι της προβολης ΗΑΤΤ του κεντρου φυλλου
ΝΟΜΟΣ 12
ΔΗΜΟΣ Η ΚΟΙΝ. 002
Μεθοδος συνταξης
Φωτοληψια
Χρονος συνταξης



ΚΔ 11 ...ΑΡΧΙΑ ΗΜΑΘΙΑΣ
1/00 ...ΘΥΝΣΗ ΠΟΛΕΟΔΟΜΙΑΣ

ΚΤΗΜΑΤΟΛΟΓΙΚΟ ΔΙΑΓΡΑΜΜΑ



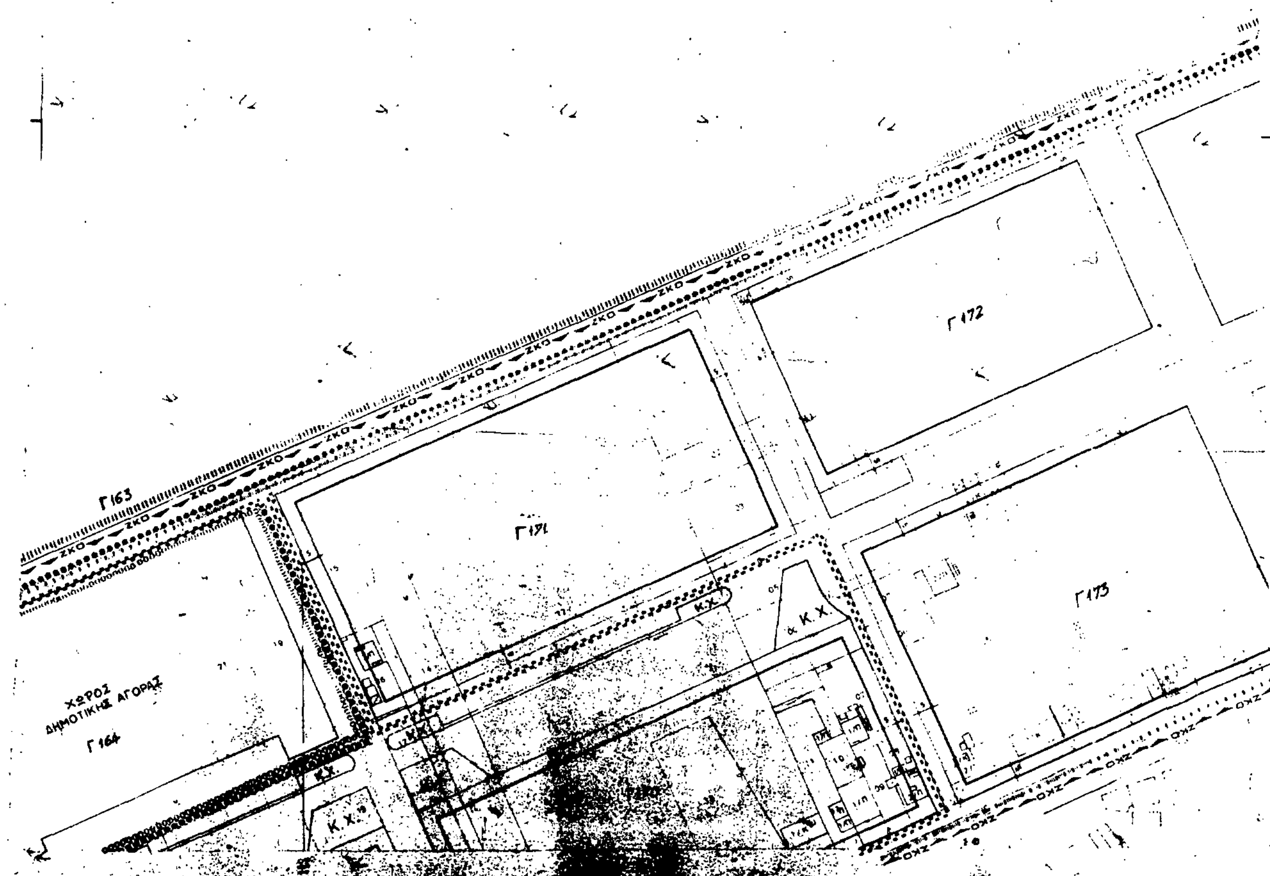

ΚΔ 11 1/01 ΝΟΜΑΡΧΙΑ ΗΜΑΘΙΑΣ
ΔΙΕΥΘΥΝΣΗ ΠΟΛΕΟΔΟΜΙΑΣ

Ε.Π.Α.
82-84

ΥΠΟΜΝΗΜΑ

Α
Κ
Τ
Βπ
Χπ
Βυ
ΚΧ

Γ 175
Γ 174
Γ 163

Γ. 55092/88
Έγκριση πολεοδομικής μελέτης της πολεοδομικής ενότητας Αμπελοκήπων του δήμου Αλεξάνδρειας (ν. Ημαθίας).
15 Σεπτεμβρίου 1988
Δ/ντης
Ν. ΚΟΚΚΟΤΑΚΗΣ

ΠΟΛΕΟΔΟΜΙΚΗ ΜΕΛΕΤΗ - ΑΝΑΘΕΩΡΗΣΗ ΕΠΕΚΤΑΣΗ

ΚΕΝΤΡΟΝ ΦΧ 100000
φ 40° 45

ΟΜΑΔΑ ΜΕΛΕΤΗΣ

Π. ΚΑΡΑΜΕΖΗΣ
ΚΥΡΟΠΟΥΛΟΣ
Δ. ΜΠΑΚΑΣ
ΤΣΟΥΤΡΑΣ συγκοινωνιολόγος

Α. ΚΑΡΑΠΑΝΑΓΙΩΤΟΥ αρχιτέκτων

ειδική σύμβουλος
ΚΑ ΛΕΟΝΤΙΑΔΟΥ-ΓΕΡΑΣΗ
Διδάκτωρ πολεοδόμος Ε.Μ.Π.

ΔΙΑΝΟΜΗ ΠΙΝΑΚΩΝ

ΠΟΛΕΟΔΟΜΙΚΗ ΟΡΓΑΝΩΣΗ - ΛΕΙΤΟΥΡΓΙΕΣ

ΧΑΡΤΗΣ Π-2.1	ΡΥΜΟΤΟΜΙΚΟ ΣΧΕΔΙΟ
ΚΛΙΜΑΚΑ 1:1.000	ΑΛΕΞΑΝΔΡΕΙΑ
ΝΟΕΜΒΡΙΟΣ 1985	ΝΟΜΟΣ ΗΜΑΘΙΑΣ

ΝΟΜΟΣ	12	ΗΜΑΘΙΑΣ	
ΔΗΜΟΣ ή ΚΟΙΝ.	002	ΑΛΕΞΑΝΔΡΕΙΑΣ	
Μεθοδος συνταξης		Τοπογραφικα στοιχεια	Φωτογραμ...
		Κτηματολογικα στοιχεια	Φωτογραμ...
Φωτοληψια		8-9-1982	ο Μελετ...
Χρονος συνταξης		ΙΑΝΟΥΑΡΙΟΣ 1984	Κ.Η. ΠΡΟΚ...

DATUM
Μερκατορικη προβολη 3°
...ς μεσημβρινος λ=0° απ' Αθηνα
...τρικος τετραγωνισμος του διατεθειματος
...προβολης ΗΑΤΤ του κεντρου φυλλου